



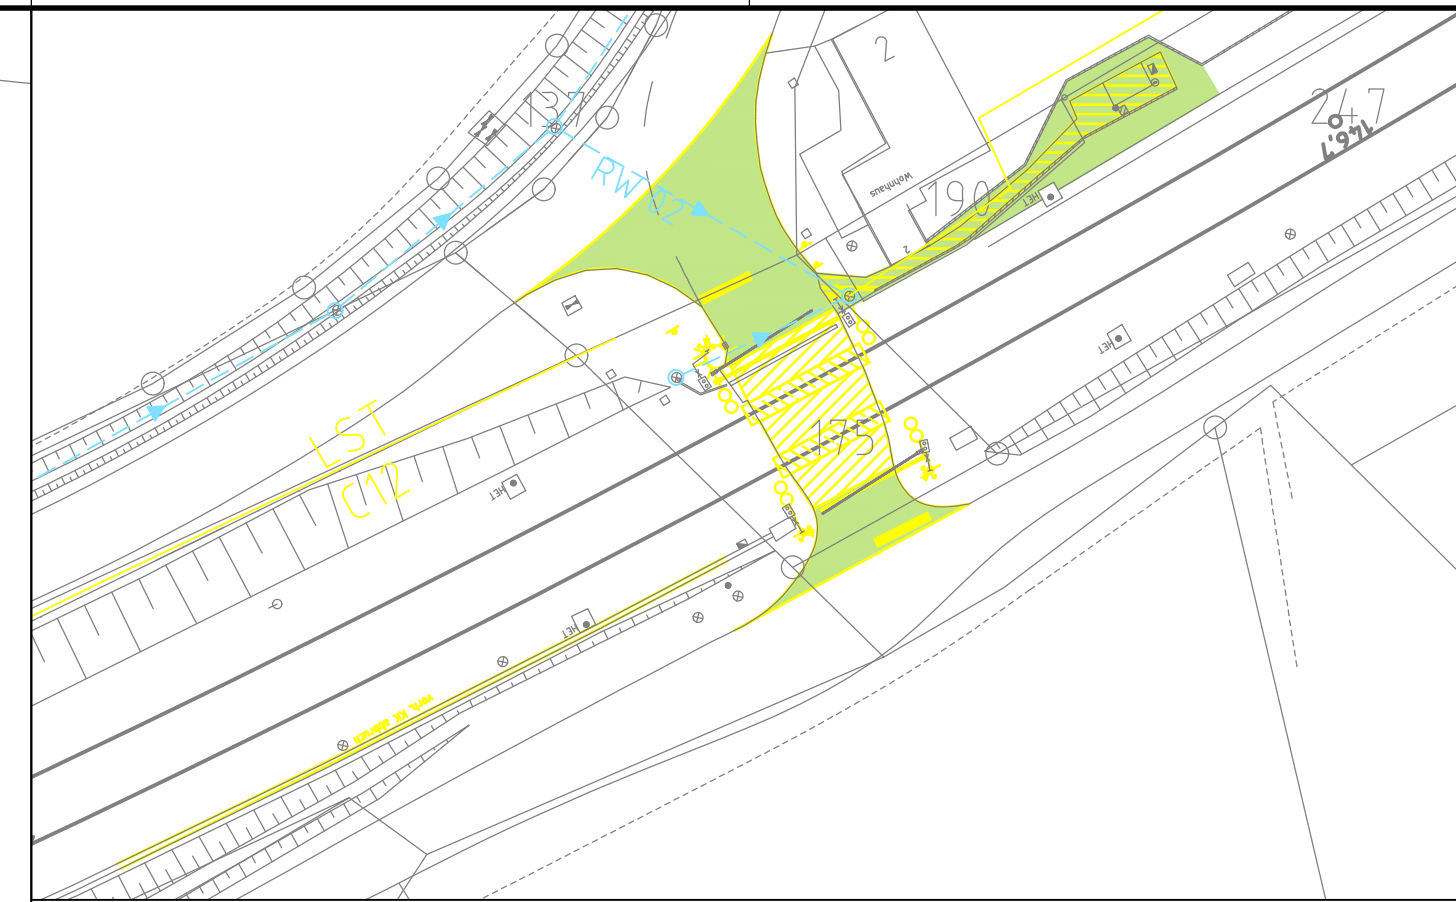


Zeichenerklärung


Planung

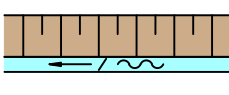


Einschnittsböschung
Mulde mit Fließrichtung
Versickerungsmulde
Straßennebenflächen

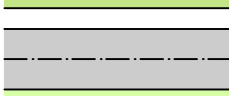


Fahrbahn mit Achse
Bankett

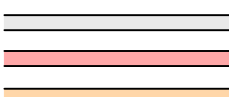


Wirtschaftsweg
Radweg
Gehweg

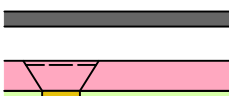


Fahrbahnteiler / Inseln / Parkstreifen

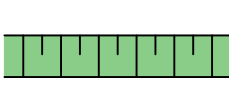


Zufahrt mit Bordabsenkung gemeinsamer Geh- und Radweg
Bankett mit Zufahrt

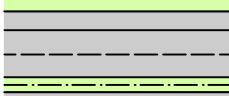


Dammböschung

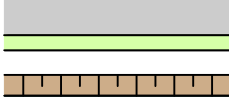


Bankett
Richtungsfahrbahn
mit Fahrstreifenaufteilung
Mittelfstreifen, Achse

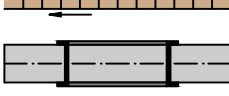

Richtungsfahrbahn
Bankett

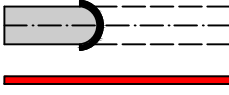

Entwässerungsgraben
mit Fließrichtung

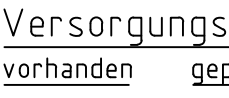


Brücke



Tunnelportal



Stützwand

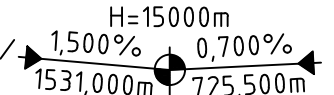

H=15000m
1:500
1:200

Neigungsbrechpunkt
mit Angabe von
Ausrundungshalbmesser
und Längsneigung und
Abstand zum nächsten
Neigungsbrechpunkt
Gradientenhochpunkt
Gradiententiefpunkt

Versorgungseinrichtungen

vorhanden geplant

— SW — — SW — Schmutzwasserleitung

— DN 300 — 50.0m 15% DN300

— ● — Kontrollschacht Drain mit Drainageleitung

— ⊗ — Prüfschacht

— ⊙ — Ablaufschacht

— DN300 — Rohrdurchlass mit Böschungstück

— LH₂ LW₂ — Rechteckdurchlass mit Endbauwerken

Regenwasserleitung DN 300
mit Angabe von Fließrichtung, Länge und
Gefälle

Straßenablauf mit Anschlussleitung

Nr.	Art der Änderung	Datum	Zeichen

VORENTWURF

Landesbetrieb Straßenbau Nordrhein-Westfalen		Unterlage / Blatt-Nr.: 5 / 2
Straße: L 584 Abschnitt: 3/4/5		Lageplan K 12n Ost
PROJIS-Nr.: entfällt		Maßstab: 1 : 1 000
BÜ-Beseitigung im Zuge der L 584 / K 12 in Westerkappeln/Velpe Bau-km 0+000 bis 0+840		
Aufgestellt: Der Leiter der Regionalniederlassung i.A.		Geprüft / Genehmigt