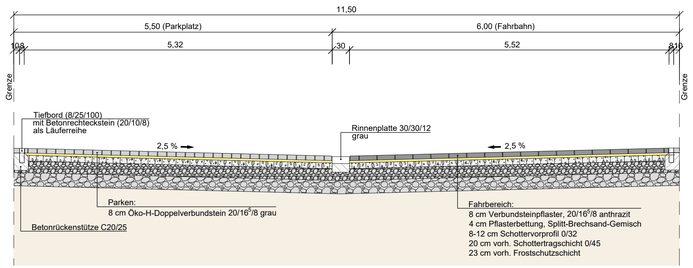


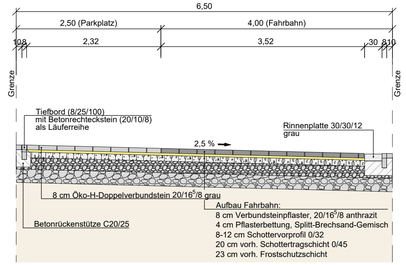

## Regelquerschnitt A-A'
M.:1:50

**Aufbau gem. RStO 12, Belastungsklasse 0,3**



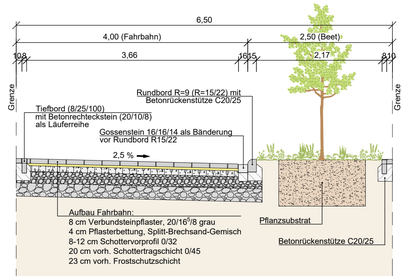

## Regelquerschnitt B-B'
M.:1:50

**Aufbau gem. RStO 12, Belastungsklasse 0,3**




## Regelquerschnitt C-C'
M.:1:50

**Aufbau gem. RStO 12, Belastungsklasse 0,3**




## Legende:

| Bestand | Planung | |
|---|---|---|
| | | Regenwasserkanal |
| | | Schmutzwasserkanal |
| | | Schacht |
| | | Hydranten unterirdisch |
| | | Wasserschieber |
| | | WS Hausanschluss |
| | | Gas |
| | | Poller |
| | | Zaun |
| | | Schmutz-, Regenwasserschacht |
| | | Zufahrten / Eingänge |
| | | Laterne |
| | | Straßenablauf |
| ×59,81 | | Geländepunkt mit Höhenangabe in m NHN |
| | | Parkplatz (Signaturplatte) |
| | | Baum |
| | | Fahrbahn (Verbundsteinpflaster 20/16⁵/8, anthrazit) |
| | | Fahrbahn Bänderung (Verbundsteinpflaster 20/16⁵/8, grau) |
| | | Parken (Öko-H-Doppelverbundsteinpflaster 20/16⁵/8, grau) |
| | | Fuß- und Radweg (Öko-H-Doppelverbundsteinpflaster 20/16⁵/8, rot) |
| | | Beete |
| | | Rinnenplatte, grau |
| | | Pflasterrinne 3-zeilig, grau |
| | | Pflasterrinne 3-zeilig, rot |
| | | Gossenstein 1-zeilig, grau |
| | | Rundbordstein |
| | | Tiefbord |
| | | Läufer |

## Grundlagen:

| | |
|---|---|
| Vermessung: | Flick Ingenieurgemeinschaft (Stand: 01.09.2022) |
| Kataster: | Kreis Steinfurt (bearbeitet) (download am 04.08.2022 als dxf-Datei) |
| Versorger: | |
| Telekomunikation: | Online-Planauskunft Telekom (Download: 28.10.2022) |
| Strom / Gas: | Online-Planauskunft Westnetz (Download: 28.10.2022) |
| Wasser: | WTL (erhalten am _____ als dxf-Datei) |

**Übersicht:**




Änderungen:

| Index | Datum | Name | Art der Änderung |
|---|---|---|---|
| | | | |

WESTERKAPPELN
NATUR | TRADITION | ZUKUNFT

# Gemeinde Westerkappeln

## Baugebiet Gartenmoorweg
## II. Bauabschnitt
## -Entwurfsplanung-

Auftraggeber:

Gemeinde Westerkappeln
Große Straße 13
49492 Westerkappeln


FLICK INGENIEURGEMEINSCHAFT

| | | | |
|---|---|---|---|
| Adresse | Neumarkt 31 - 49477 Ibbenbüren | | |
| Fon | 05451 / 9105-3 | Fax | 05451 / 9105-55 |
| E-mail | info@ing-flick.de | Web | www.ing-flick.de |


Gestaltungsplan Nord
Endausbau

| | | | |
|---|---|---|---|
| Maßstab | 1:250 | Planung | Hr. Kloth |
| Anlage | 2.0 | Zeichnung | Fr. Rosas Barja |
| Datum | 16.01.2023 | Modell | Rahmen_Nord |

R:\Kunden\K031\244\05_Projekt\Phase1-4\cad\230116_bc_lp01.dwg